


**Velotunnel  
Rampe Konradstrasse  
Vorschlag VCS**

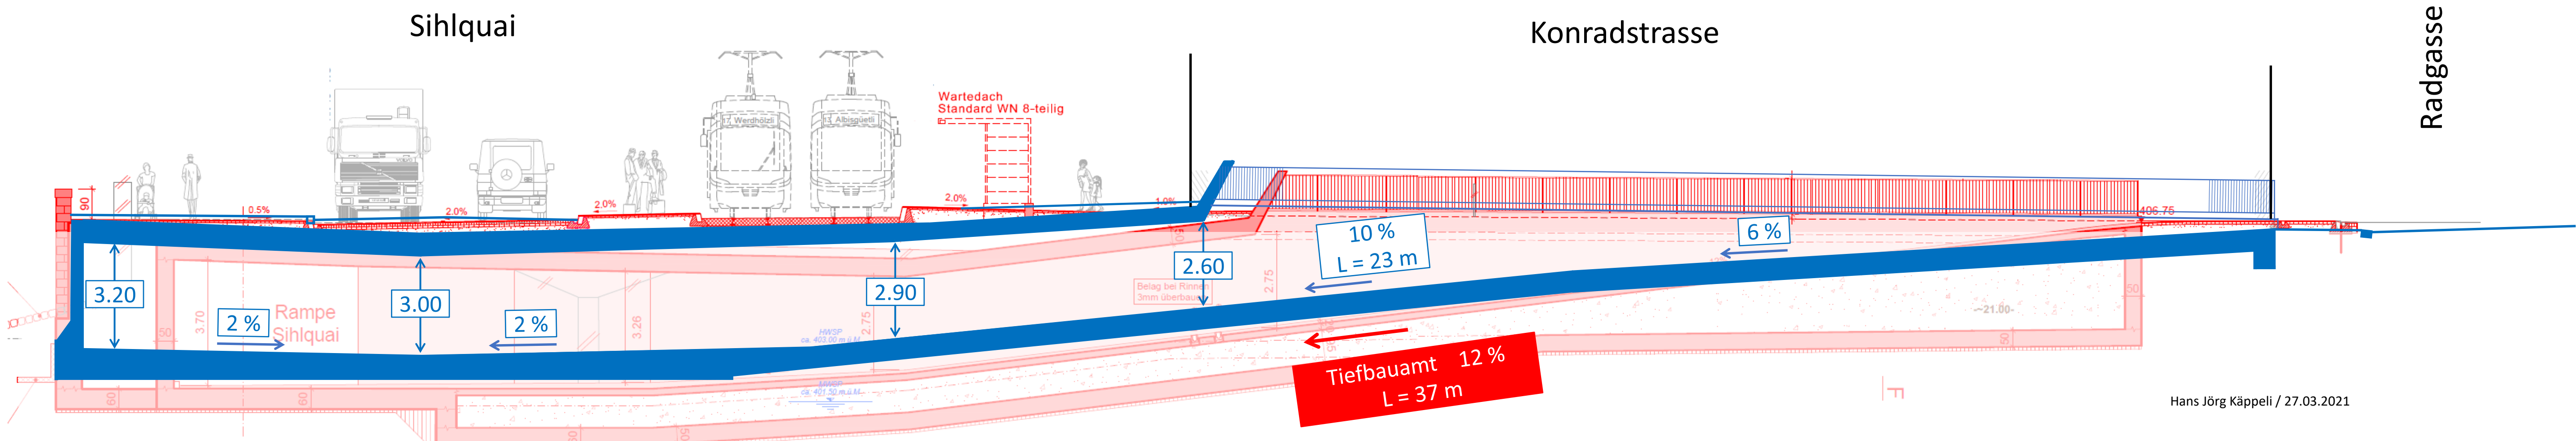

Radgasse